


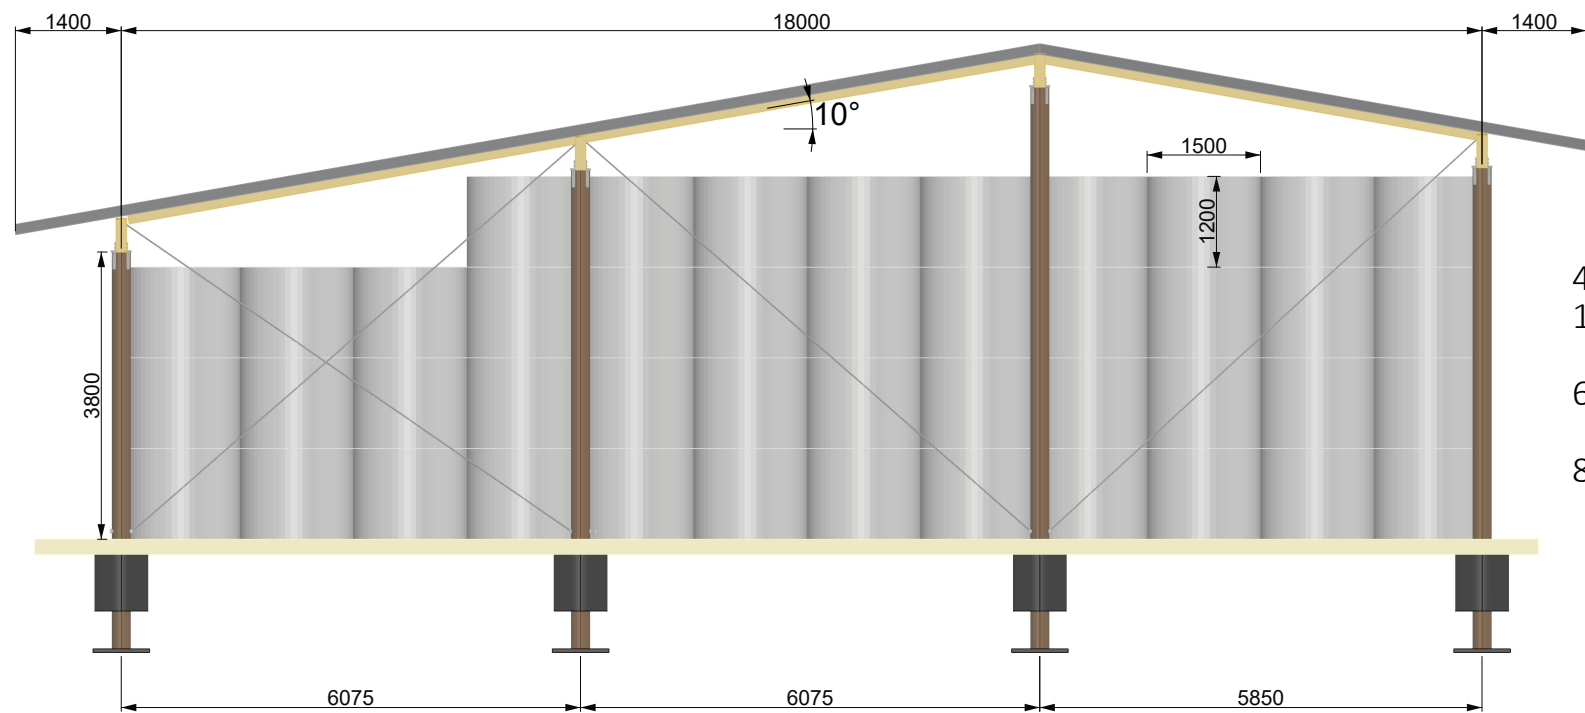


45 balar i sektion
180 st balar per 6m fack

6 fack: 36m långt stolphus: 1080st balar

8 fack: 48m långt stolphus: 1440st balar

SEKTION GAVEL
SKALA 1:100

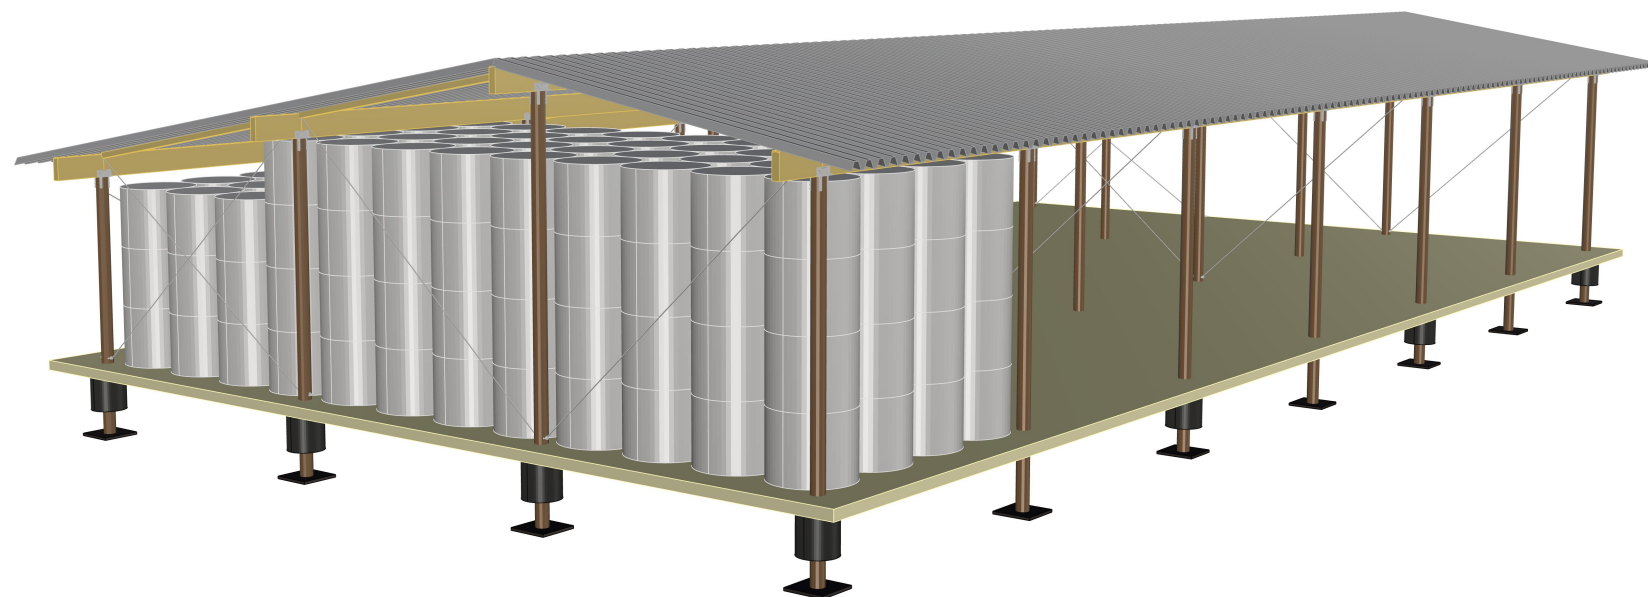

3D

REV.	DATUM	ANMÄRKNING	SIGN
WOPAS®			
RITNING			
WOPAS STOLPHUS - Halmlada			
DATUM	2026-10-22	RITNUMMER	SKALA
		-	-
INFO	https://wopas.net/thomas.lindblad@wopas.net erik.moork@wopas.net		GRANSKAD AV
			-
	RITAD AV		
	EM		